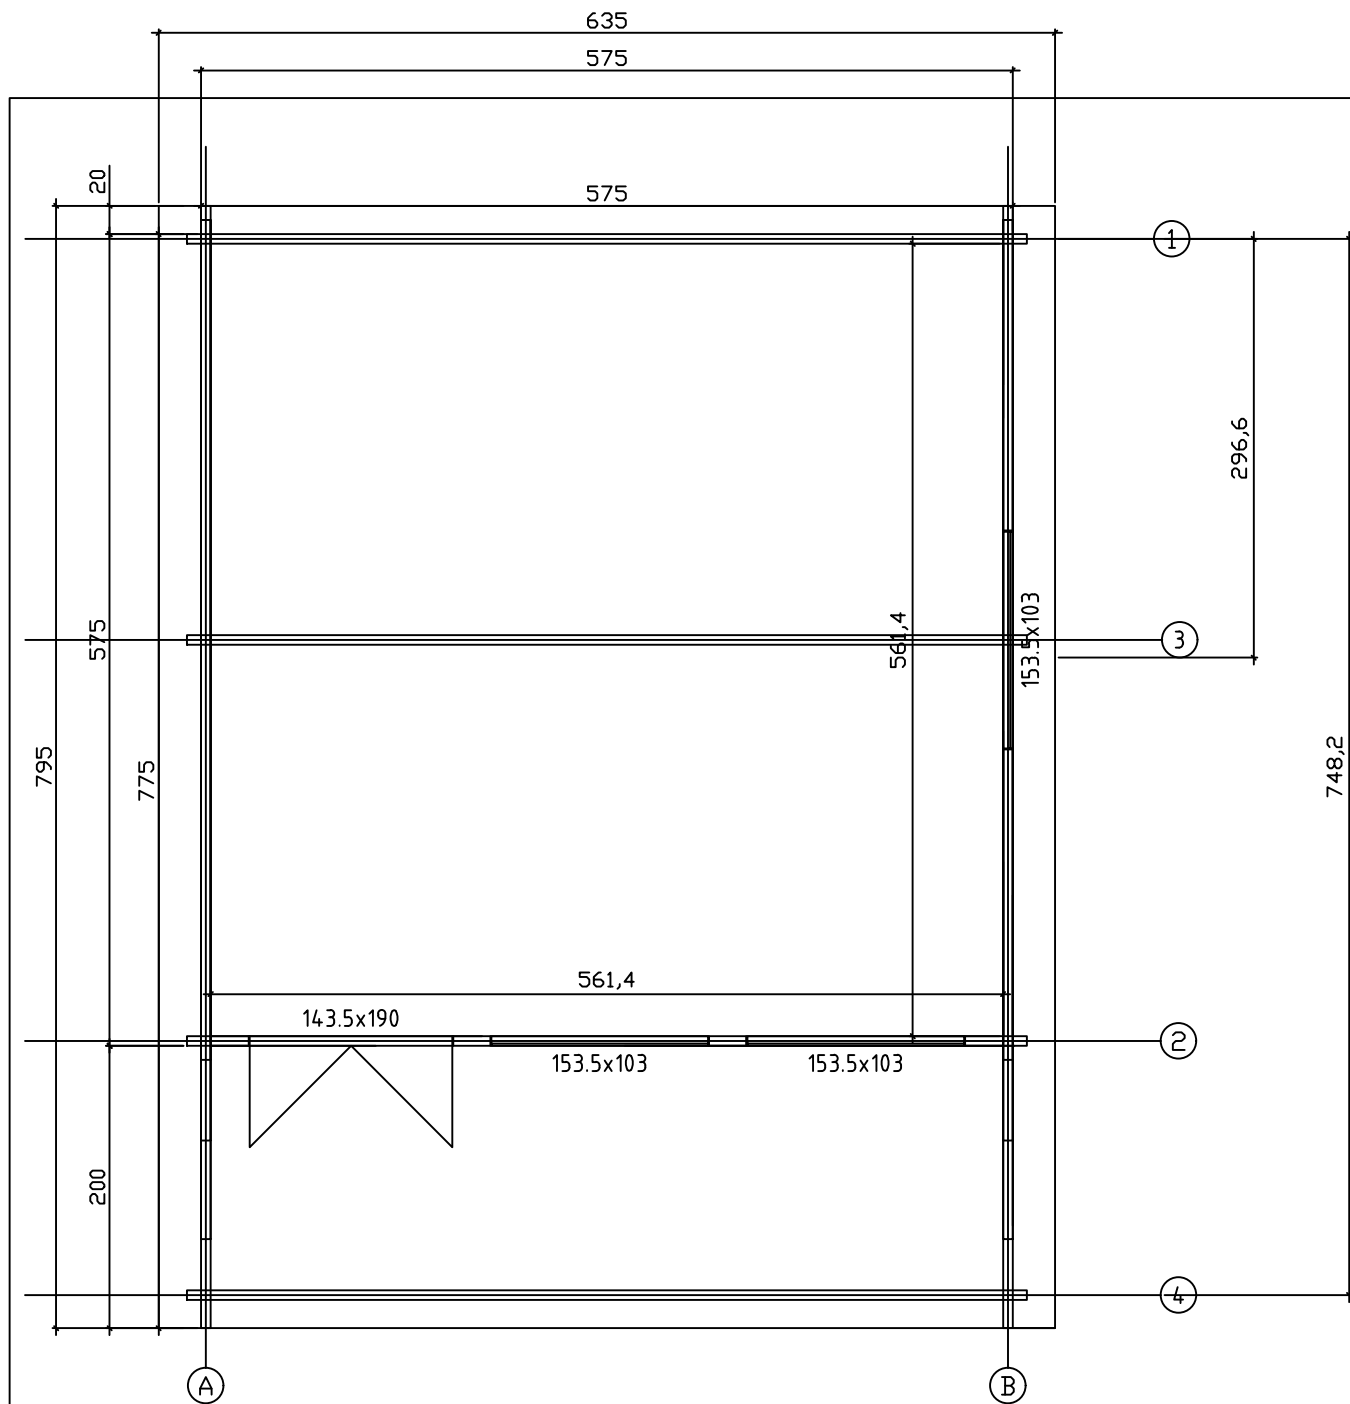
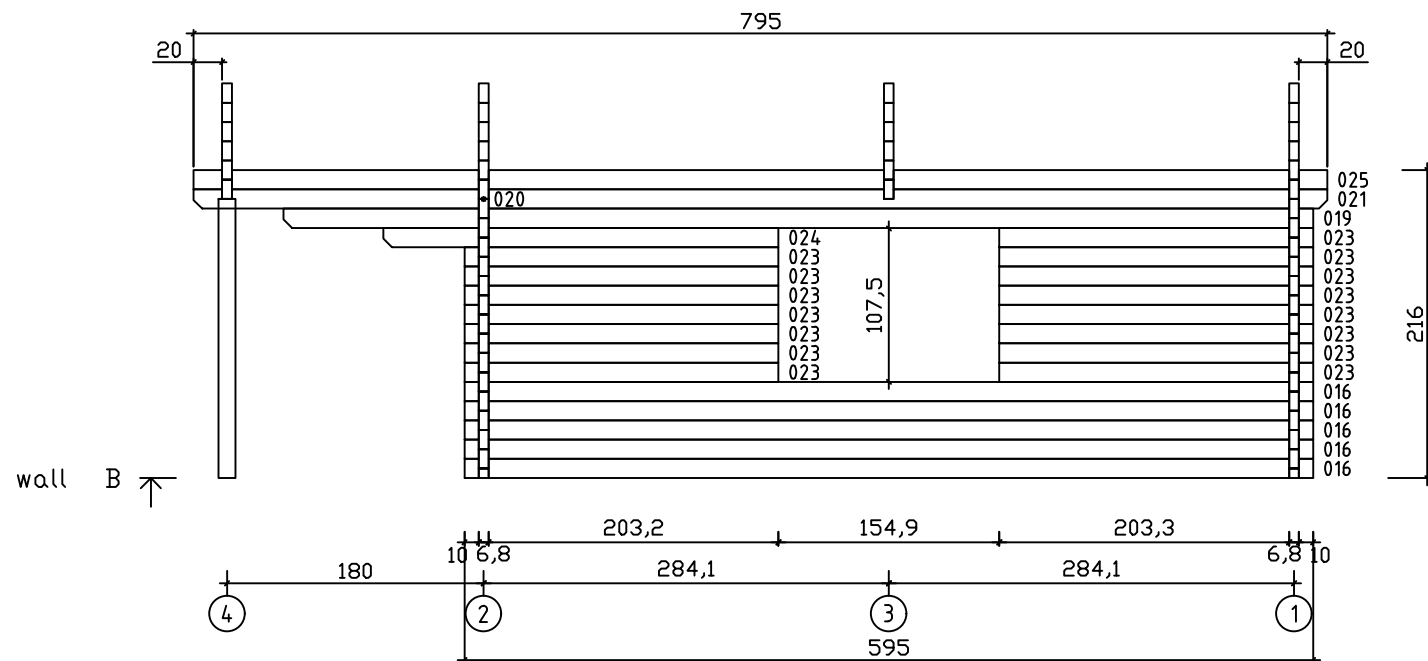
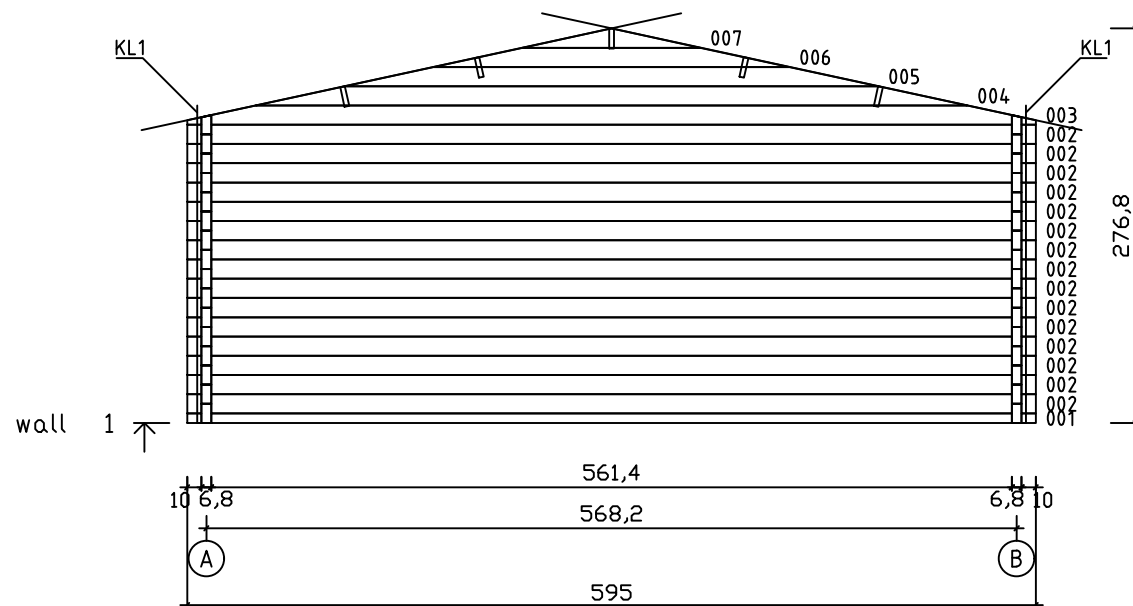





Kood	Rune 2021	Leht
Joonis	Plaan	Mootkava 1:50
Materjal	68x135	Kuup. 27.10.2020
Joonestas	Priit Aja	File Rune 2021.dwg




Kood	Rune 2021	Leht	3
Joonis	wall B	Mootkava	1:50
Materjal	6,8x13,5	Kuup.	27.10.2020
Joonestas	Priit Aja	File	Rune 2021.dwg




Kood	Rune 2021	Leht	4
Joonis	wall 1	Mootkava	1:50
Materjal	6,8x13,5	Kuup.	27.10.2020
Joonestas	Priit Aja	File	Rune 2021.dwg

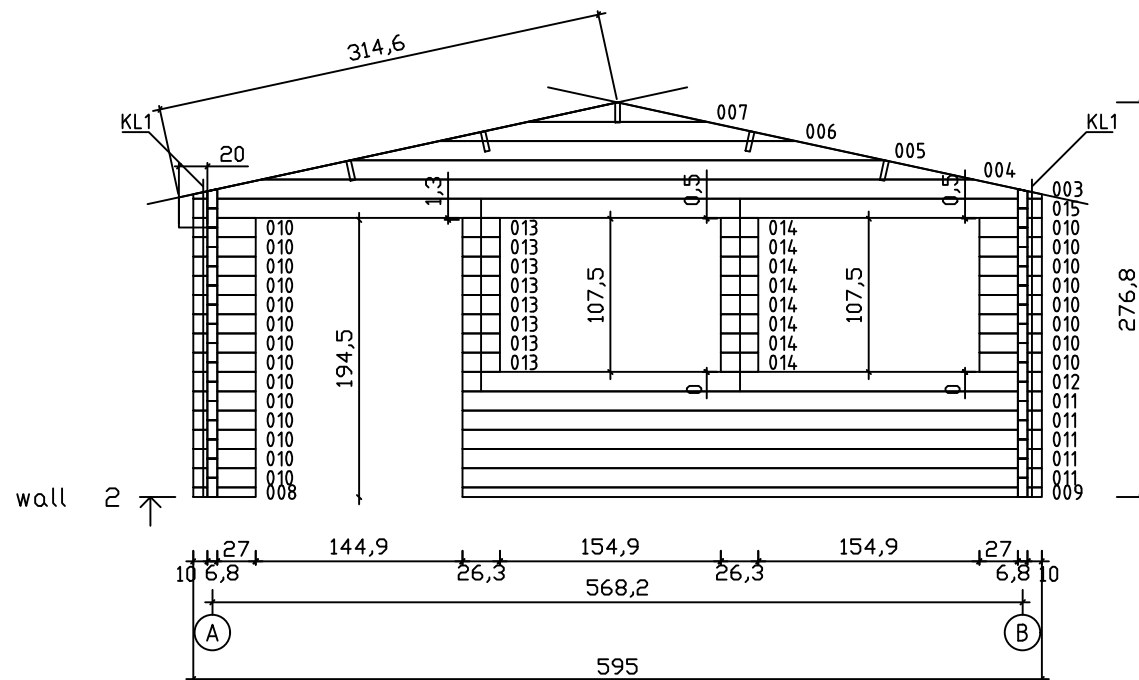

Kood	Rune 2021	Leht	5
Joonis	wall 2	Mootkava	1:50
Materjal	6,8x13,5	Kuup.	27.10.2020
Joonestas	Priit Aja	File	Rune 2021.dwg


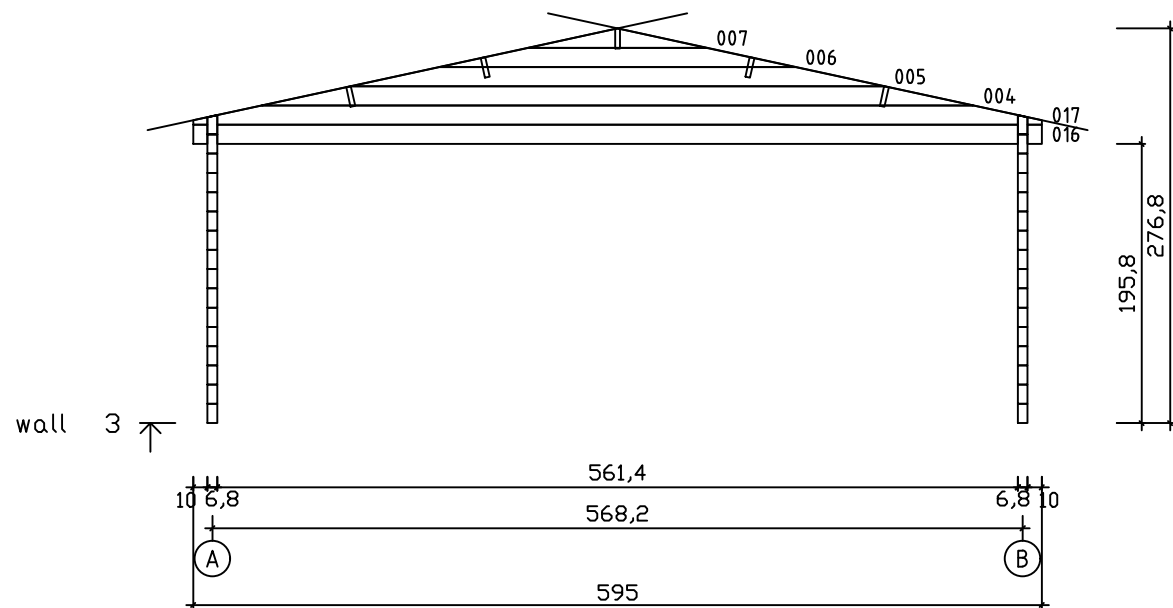



Kood	Rune 2021	Leht	6
Joonis	wall 3	Mootkava	1:50
Materjal	6,8x13,5	Kuup.	27.10.2020
Joonestas	Priit Aja	File	Rune 2021.dwg




















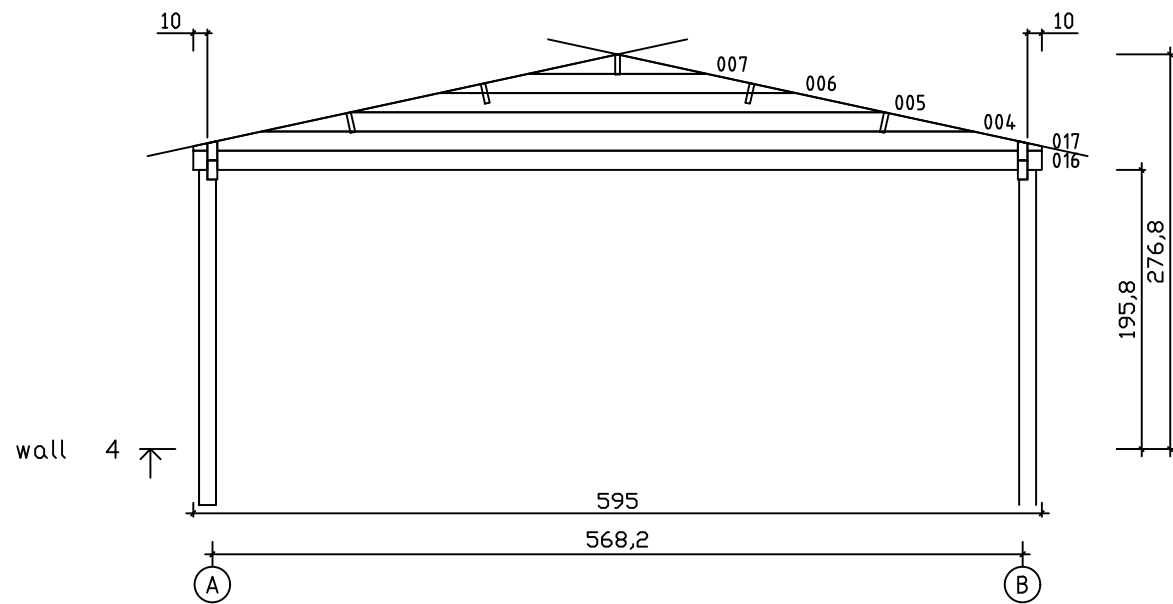




Kood	Rune 2021	Leht	7
Joonis	wall 4	Mootkava	1:50
Materjal	6,8x13,5	Kuup.	27.10.2020
Joonestas	Priit Aja	File	Rune 2021.dwg

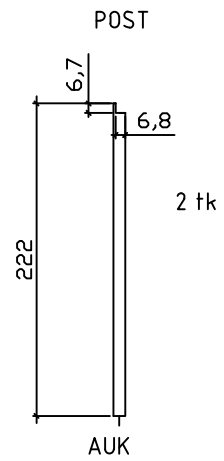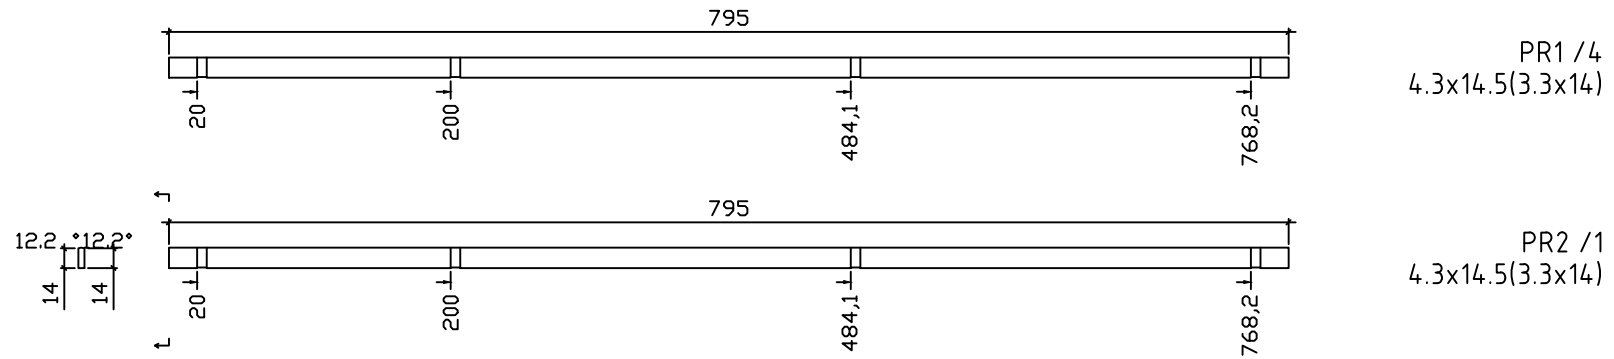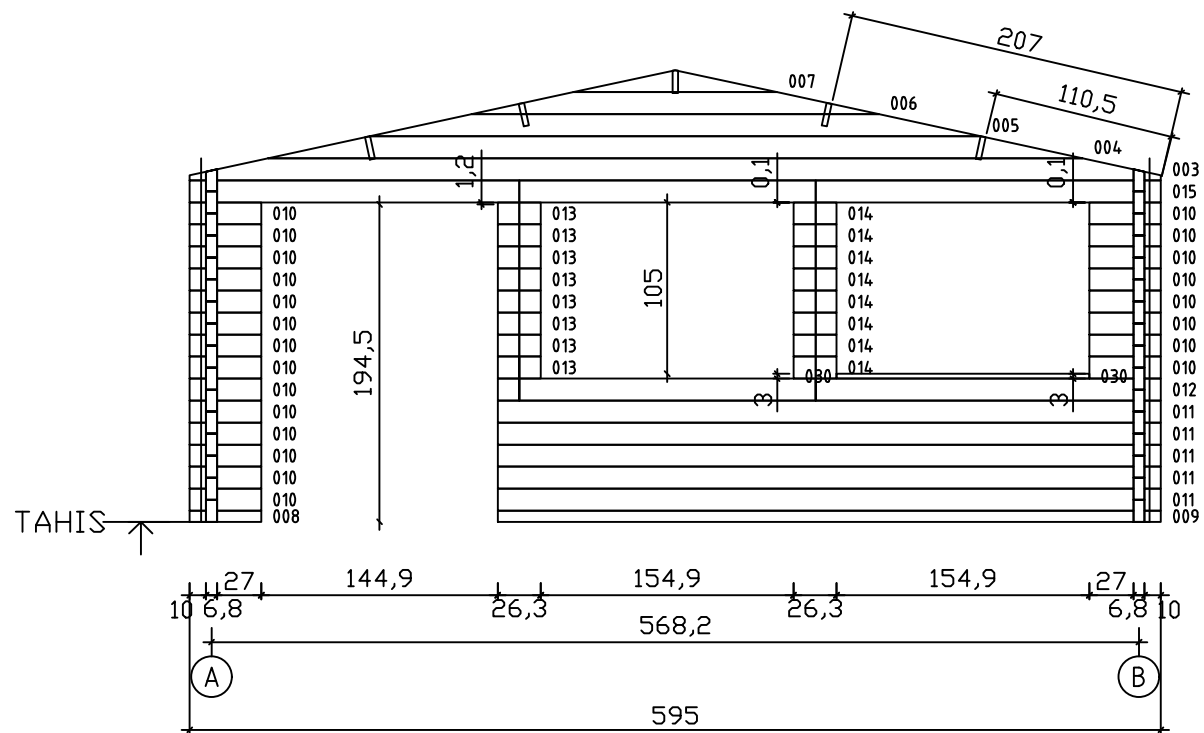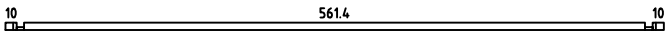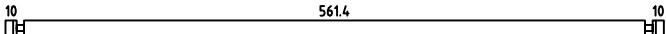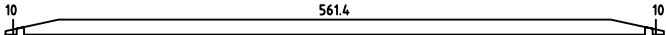   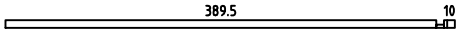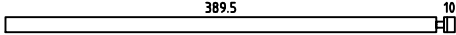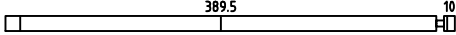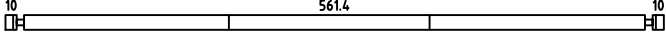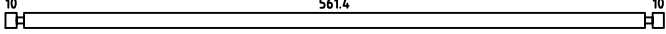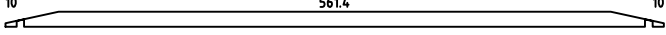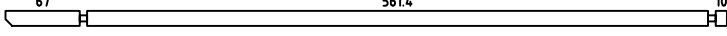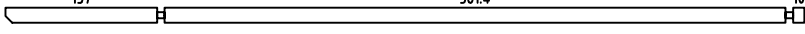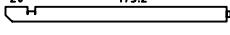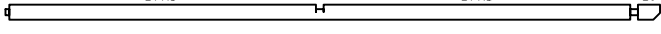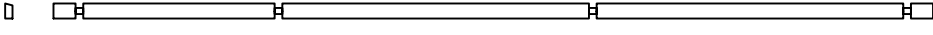
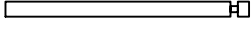
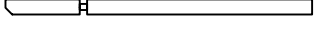
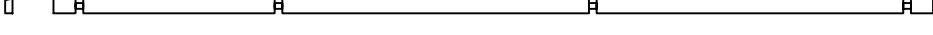
PÕHIPÄRLINID








Pos	Drawing Rune 2021	Pcs	Profile (cm)	Length (cm)
001		1	6.8x6.8	595
002		15	6.8x13.5	595
003		2	6.8x13.5	595
004		4	6.8x13.5	499
005		4	6.8x13.5	374.3
006		4	6.8x13.5	249.5
007		4	6.8x13.5	124.8
008		1	6.8x6.8	43.8
009		1	6.8x6.8	406.3
010		22	6.8x13.5	43.8
011		5	6.8x13.5	406.3
012		1	6.8x13.5	406.3
013		8	6.8x13.5	26.3
014		8	6.8x13.5	26.3
015		1	6.8x13.5	595
016		19	6.8x13.5	595
017		2	6.8x13.5	595
018		1	6.8x13.5	652
019		2	6.8x13.5	722
020		2	6.8x13.5	203.4
021		2	6.8x13.5	591.6
022		1	6.8x13.5	795
023		15	6.8x13.5	220.1
024		1	6.8x13.5	277
025		1	6.8x13.5	795
Kood Rune 2021		Materjal		File Rune 2021.dwg
				Leht 1/2

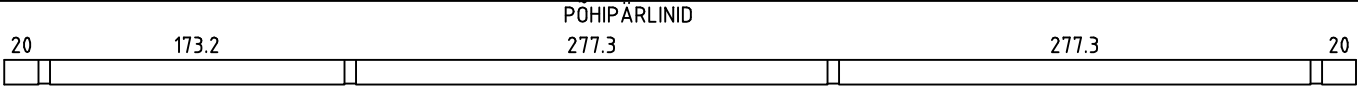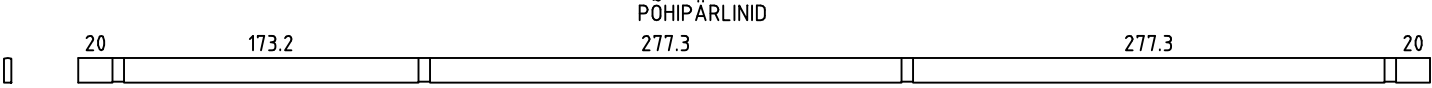Pos	Drawing Rune 2021			Pcs	Profile (cm)	Length (cm)
PR1				4	4.3x14.5	795
PR2				1	4.3x14.5	795
	WINDOW 153.5x103			3		
	DOOR 143.5x190			1		
Kood Rune 2021		Materjal		File Rune 2021.dwg		Leht 2/2

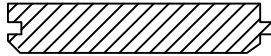 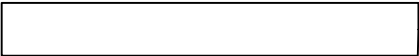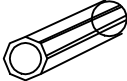Pos	Joonis Rune 2021		Pcs	Profiil (cm)	Pikkus (cm)
026	ROOF BOARDS/DACHBRETTER		142 116	13.7x1.6 11.2x1.6	314.5 314.5
027	ROOF EDGE REINFORCEMENT/TRAUFENLEISTE		4	2.6x3.2	397.5
028	ROOF SIDE BOARDS/TRAUFENBRET		4	1.8x9.5	397.5
029	FASCIA BOARD/GIEBELBLENDE		4	1.8x14.5	324.5
030	FASCIA BOARD/GIEBELBLENDE		4	1.8x9.5	324.5
031	DIAMOND/RAUTE/DIAMANT		2	1.8x12	12
032	STRENGTH OF RUNG		6	2.0x2.0	50
033 KL 1	METAL STORM BRACE/GEWINDESTANGE		5	M10	200
034	Shim, Nut/Mutter, U-Scheibe - M10 mm - For fixing storm braces/Für Sturmleisten		8	M10	
035	CONNECTION NUT/ÜBERWURFMUTTER		4	M10	
Kood Rune 2021		Materjal	File Rune 2021.dwg		Leht

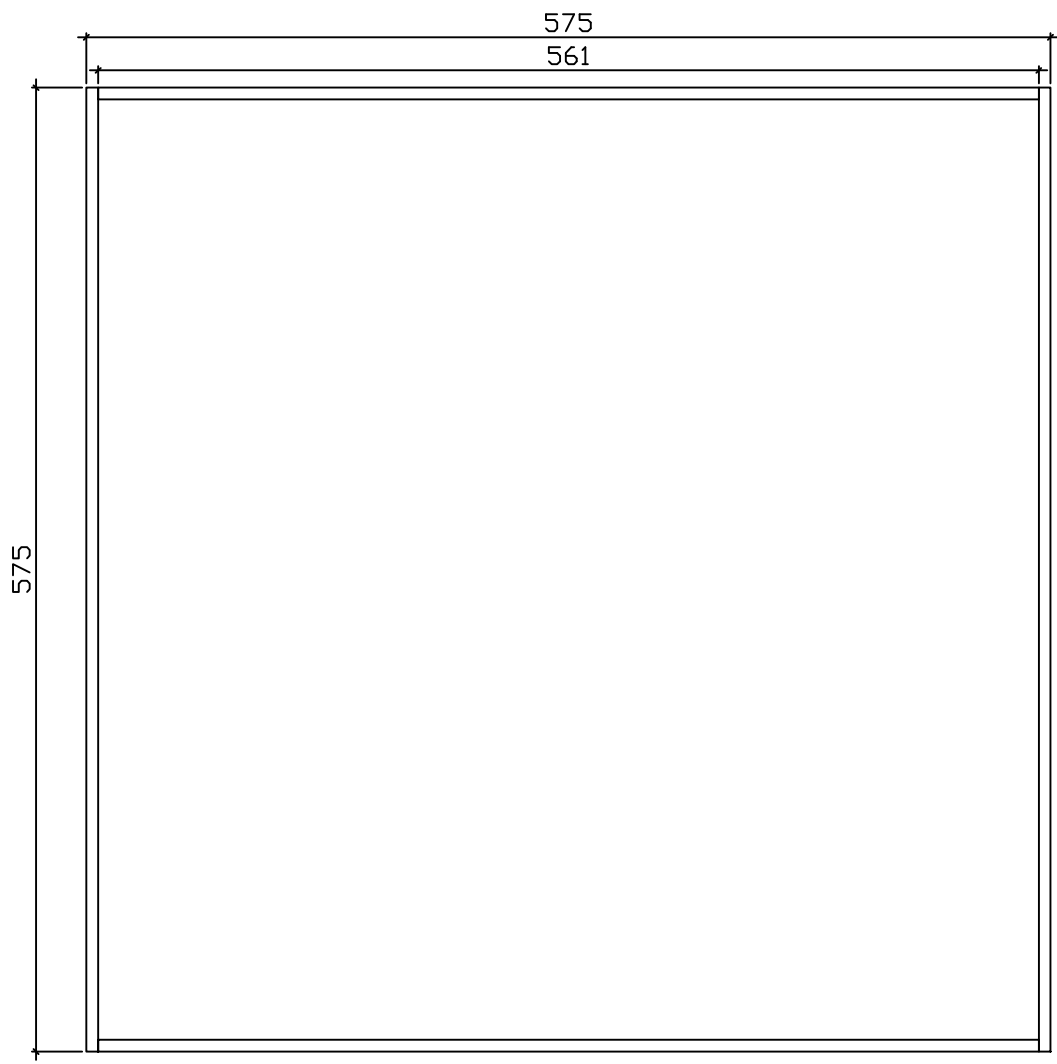

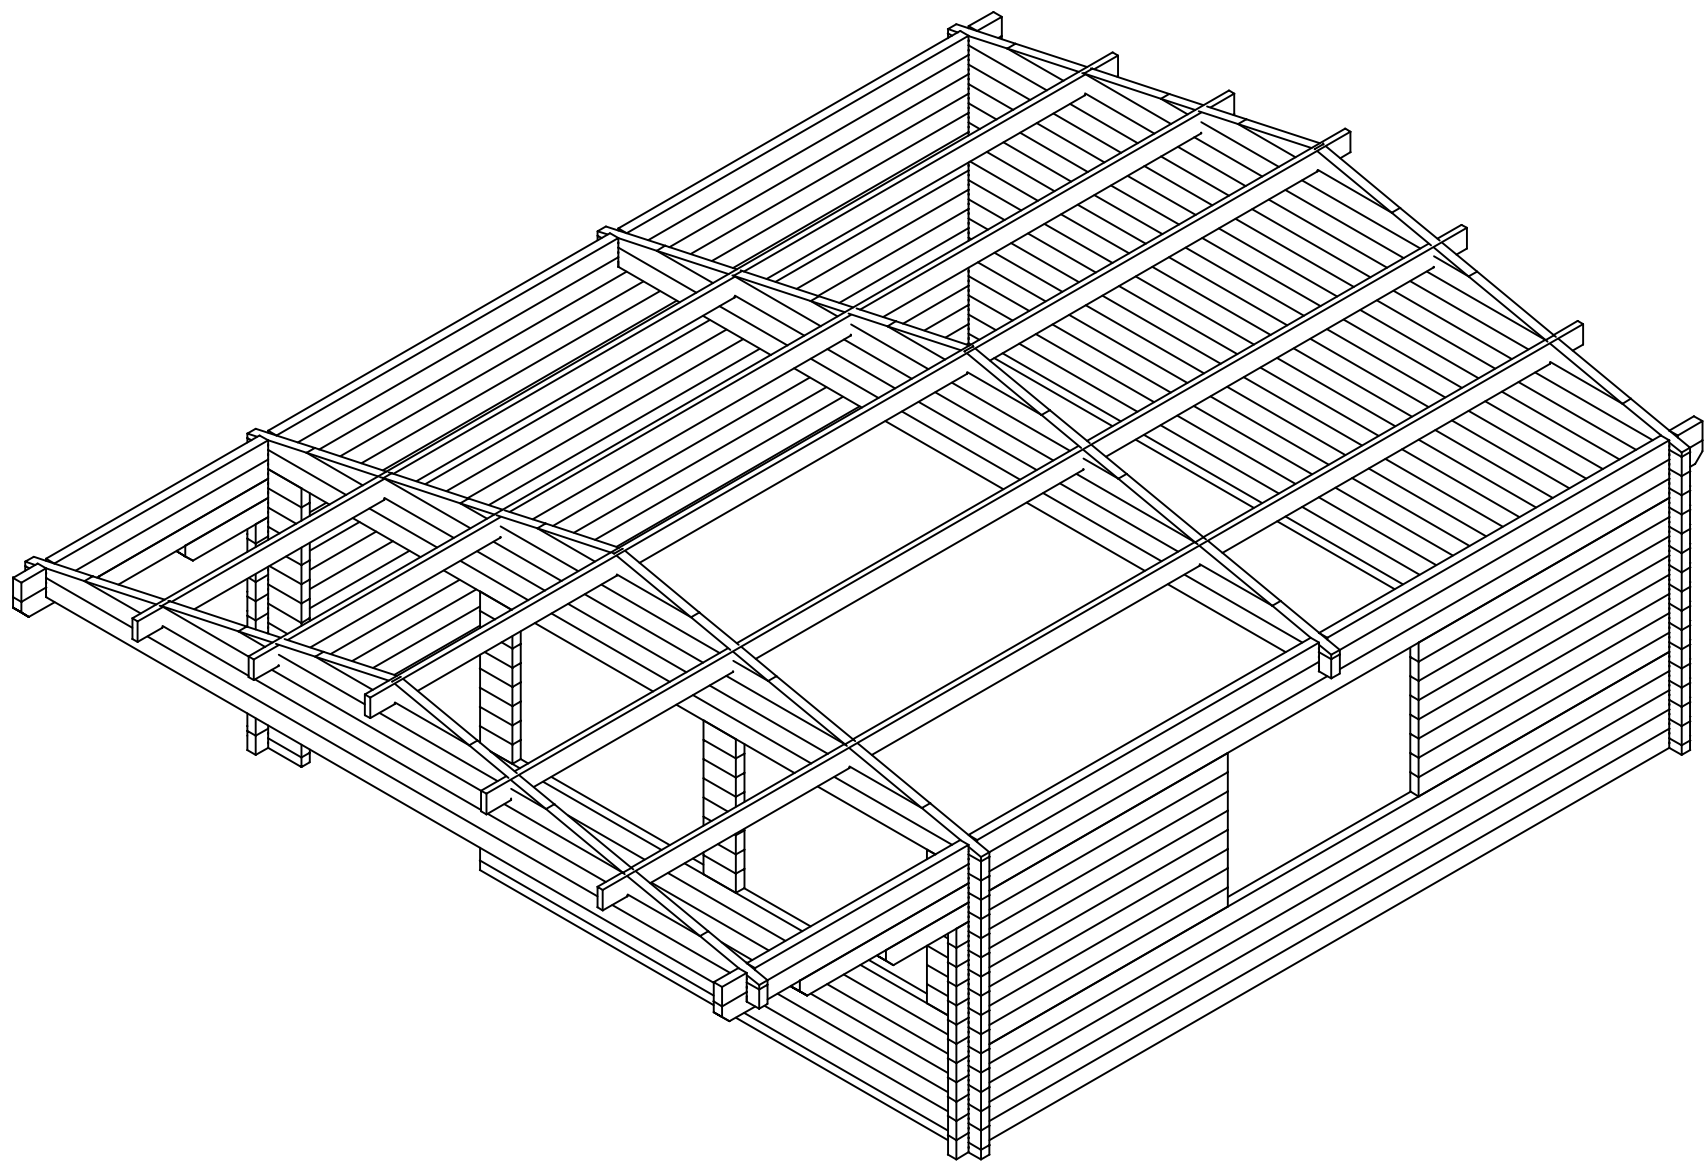


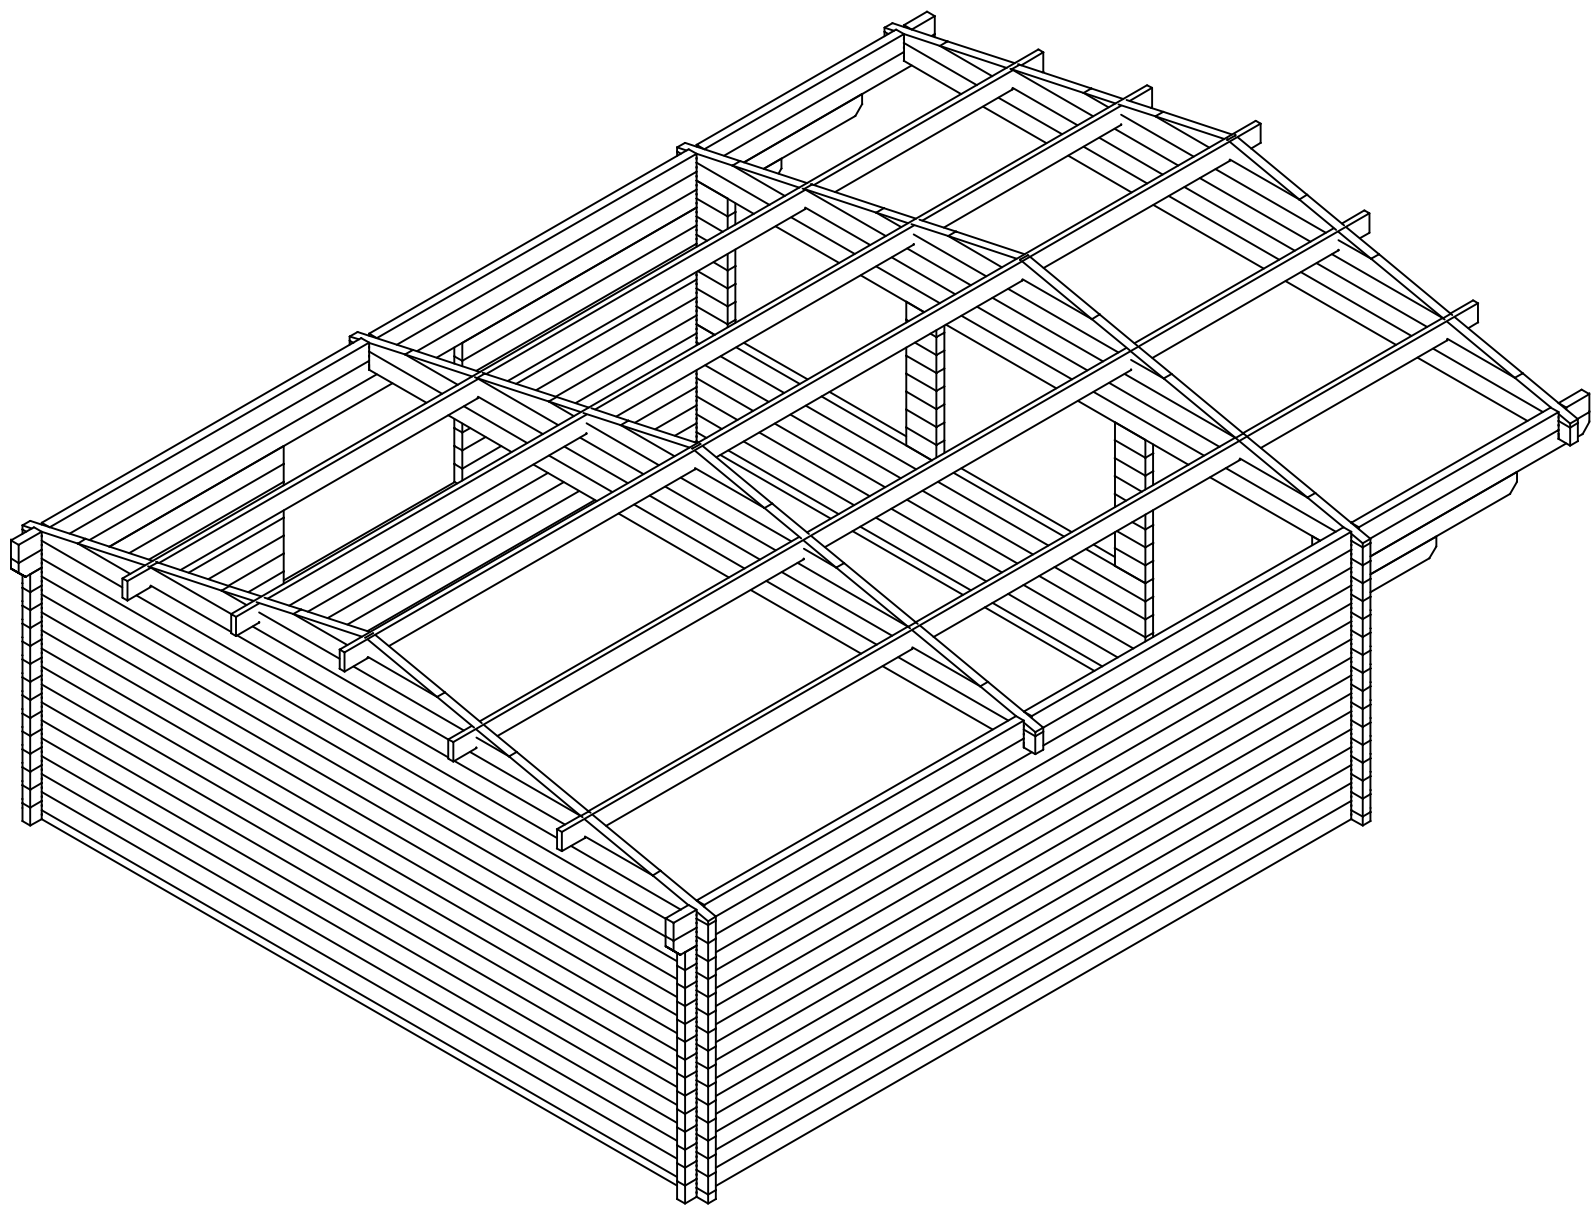


Cutting support post / Schneiden der Stützpfosten



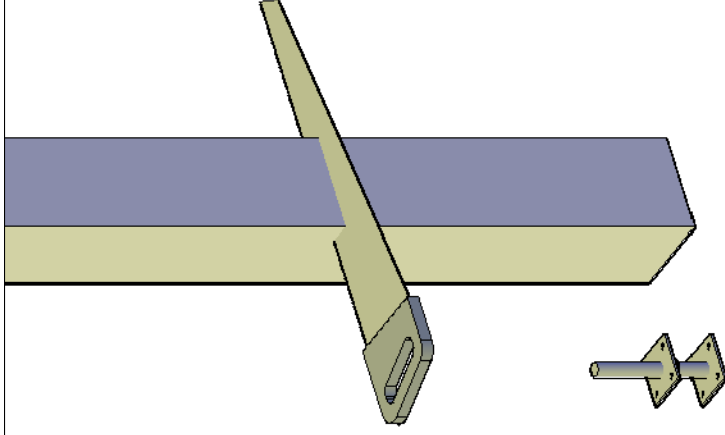
- * Adjustment space for post support should be at least 50mm.
- * Einstellraum für die Pfostenstütze muss mindestens 50mm sein.



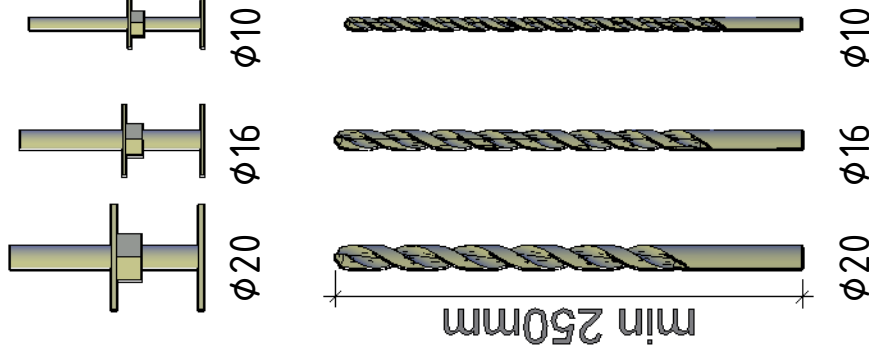- * Support post has extra length for various conditions. Must be sawn to suitable length on spot considering local conditions.
- * Stützpfosten hat extra Länge für verschiedene Bedingungen. Muss vor Ort unter Berücksichtigung der örtlichen Gegebenheiten zu einer geeigneten Länge gesägt werden.



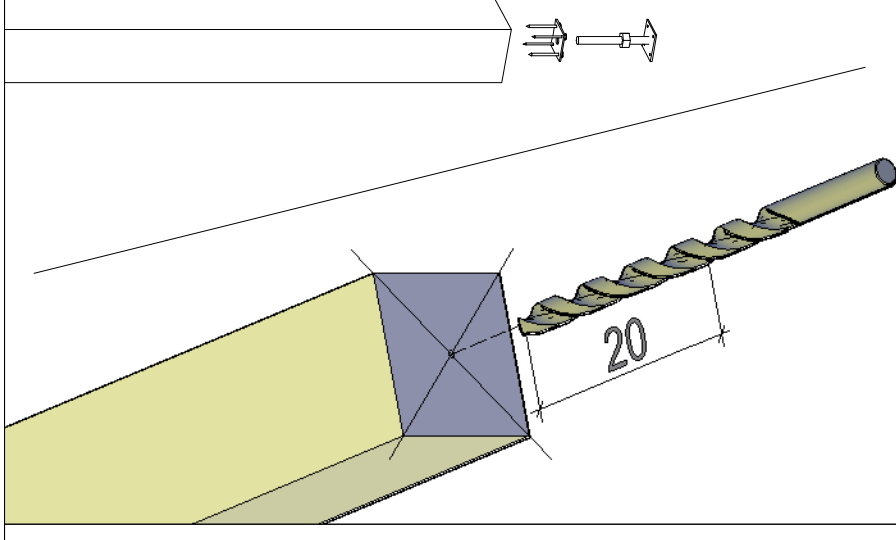- * In some cases you need to drill a new hole for a post support. Find a matching drill bit.
- * In einigen Fällen müssen Sie ein neues Loch für die Pfostenstütze bohren. Finden Sie hier den passenden Bohrer.



- * Mark the center of the post and drill a new 20cm deep hole.
Continue building.
- * Markieren Sie die Mitte des pfostens und bohren Sie ein neues 20cm tiefes Loch. Danach mit Aufbau weiter machen.