
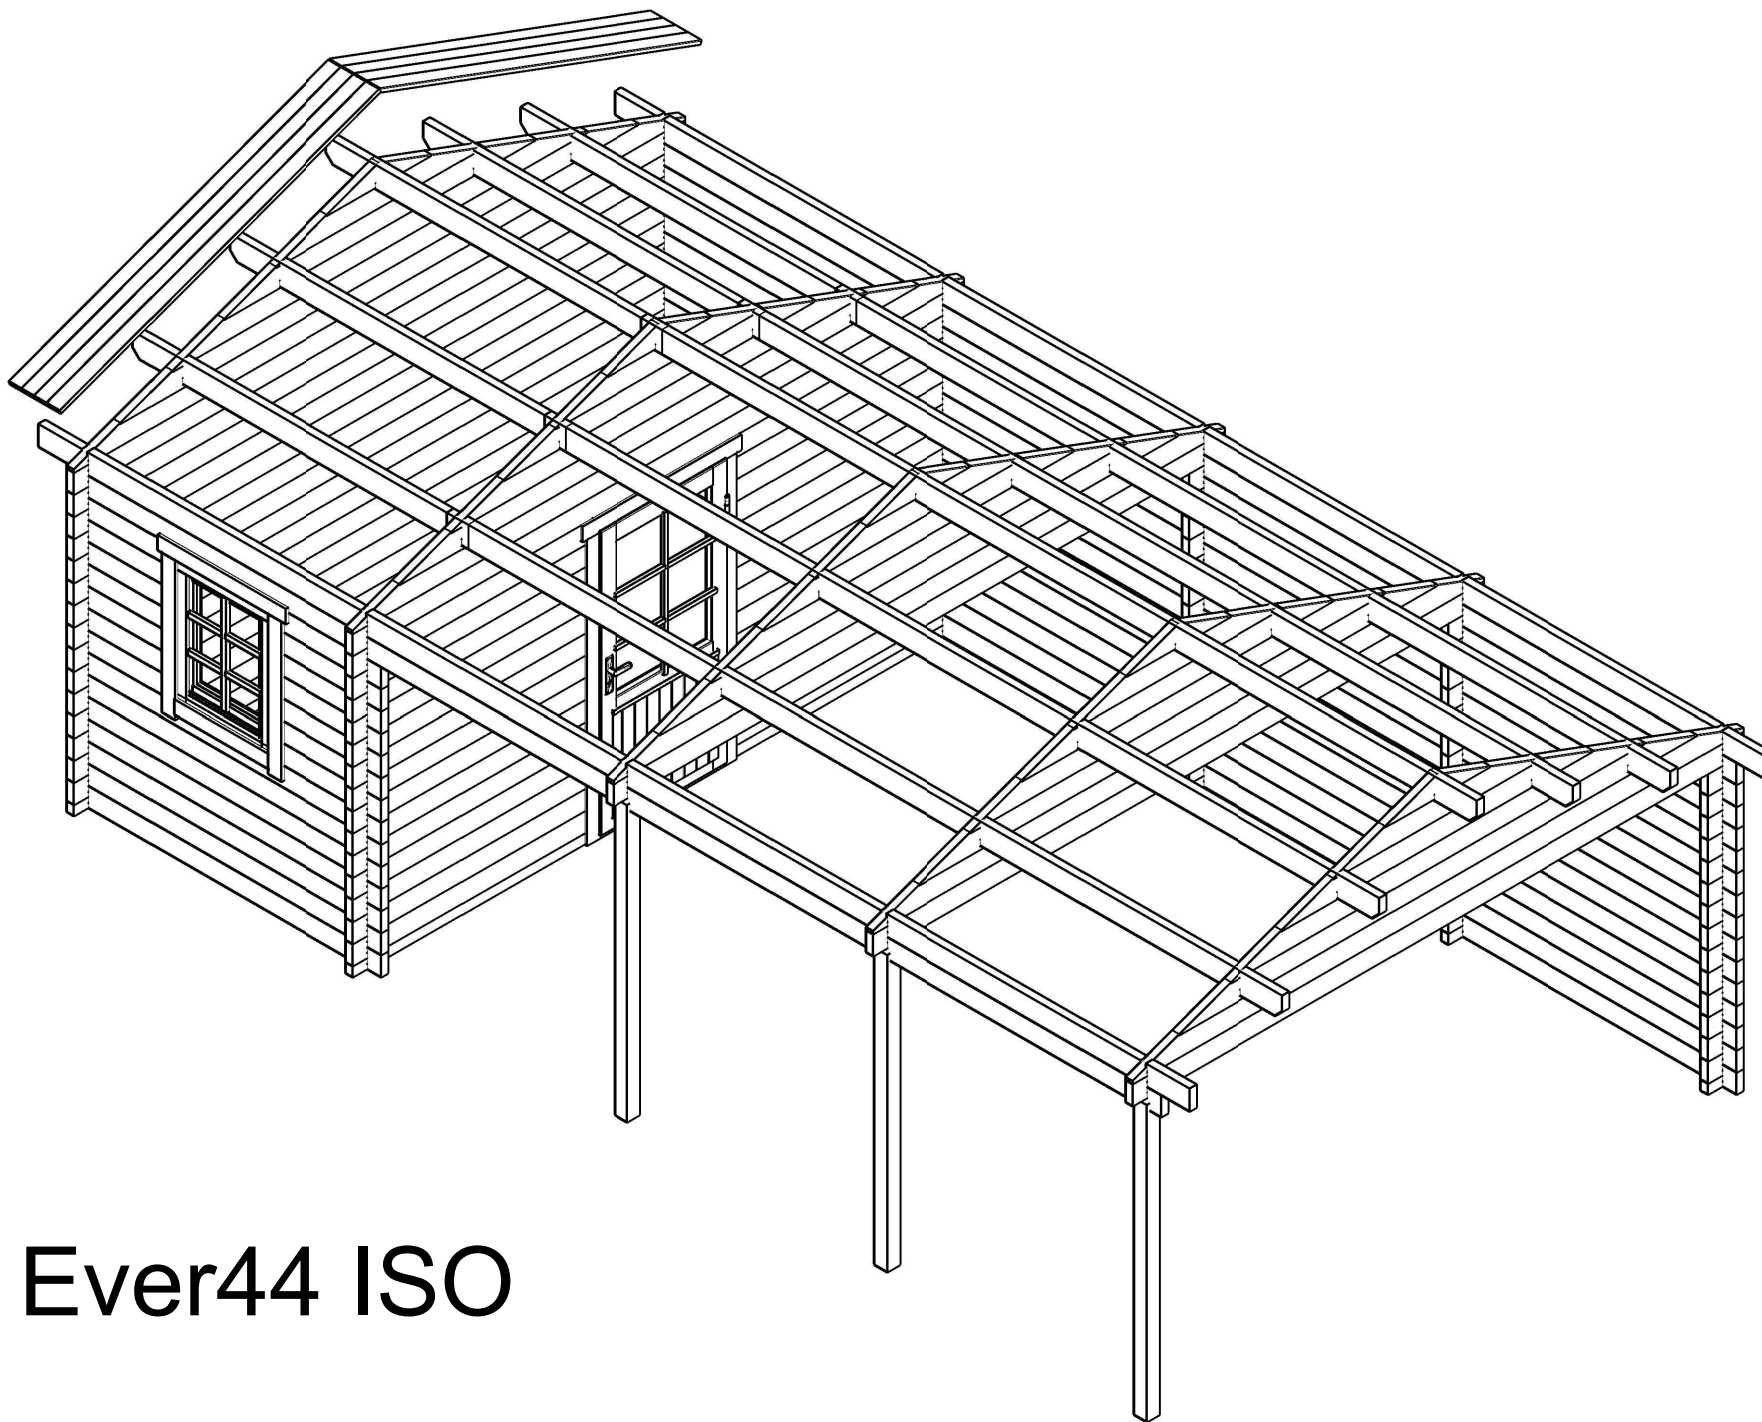
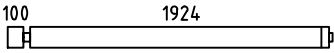
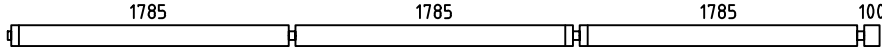
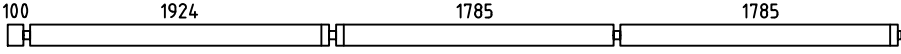
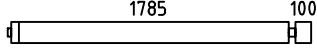
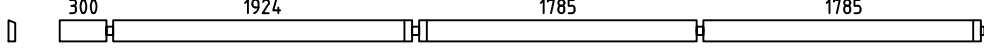
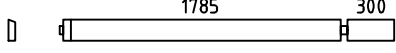
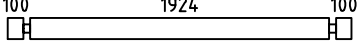
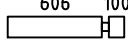
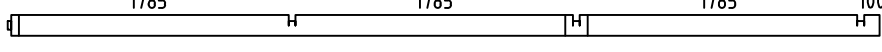
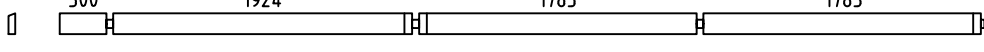
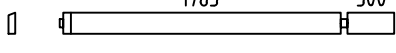
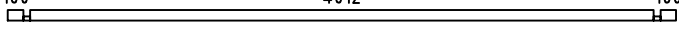
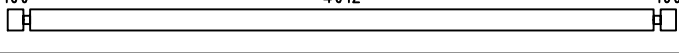
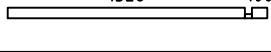
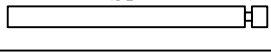
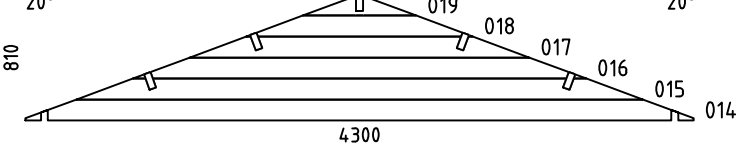
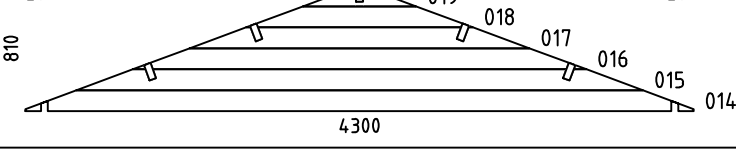
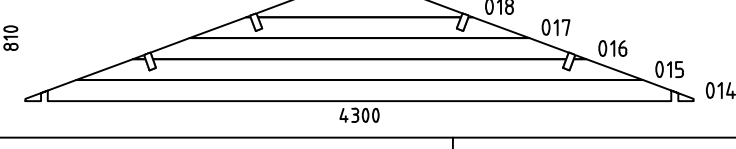
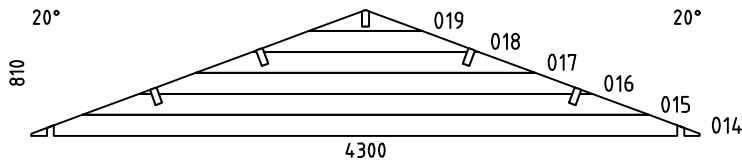
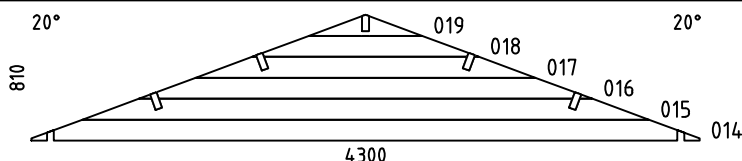
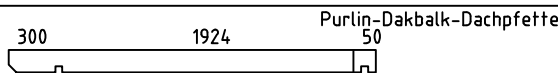
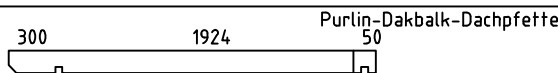
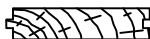
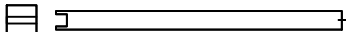
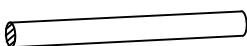
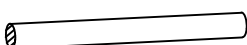
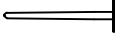
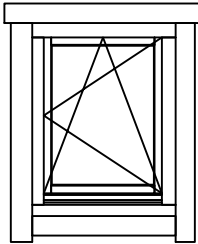
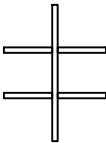
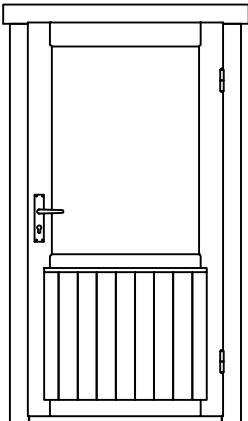


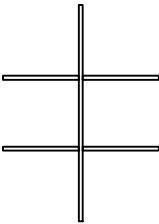


Ever44 ISO

Pos	Specification-Spezifikation-Specificatie	St.	Profile (mm)	Length (mm)
001		9	44x135	2090
002		8	44x135	5610
003		7	44x135	5749
004		7	44x135	1951
005		1	44x135	5949
006		1	44x135	2151
007		7	44x135	2212
008		14	44x135	750
009		1	44x135	5610
010		1	44x135	5949
011		1	44x135	2151
012		1	44x68	4300
013		19	44x135	4300
020		2	44x68	1670
021		28	44x135	1670
022		3	44x68	244
023		42	44x135	244
WA-1		1		
WB-1		1		
WC-1		1		
Model		Material		Page 1/3


Pos	Specification-Spezifikation-Specificatie	St.	Profile (mm)	Length (mm)
WD-1		1		
WE-1		1		
PR2		4	44x144	5882
PR4		1	44x144	5882
PR1		4	44x144	2362
PR3		1	44x144	2362
DP-1	Roof board-Dachbrett-Dakplank 	186+2	88x18	2400
	-POST 110x110 	3		2180
L-1	Eave Board-Traufbret-Dakranden board 95 	4	18x95	4050
L-2	Eave Slat-Traufenleiste-Afdeklijst 	4	40x18	4050
L-3	Facia Board-Giebelblende-Gevelplank 	4	18x120	2440
L-4	Facia Slat-Giebelleiste-Gevellijst 	4	40x18	2440
SB1	Steel bar-Stahlstange-Stalen staaf 	8	Ø14	1040
SB2	Steel bar-Stahlstange-Stalen staaf 	2	Ø14	230
TR1	Threaded rod Set-Gewindestange Satz-Draadstang Set 	2	M10	310
	Adjustable foot-Stellfuß+Schrauben 5x40 4stück für Post 	3		
D1	Diamond 	2		
	Door Set-Tür Satz-Deur Set 	1		
	Nail-Nagel-Spijker 1.6x30 	15	1.6x30	
	Window Handle Set-Fenstergriff Satz-Raamgreep Set 	2	3x25	
Model		Material	Page 2/3	

Pos	Specification-Spezifikation-Specificatie	St.	Profile (mm)	Length (mm)
	WINDOW 702x900 W6DK 70.2x90 ISO R  Window Glazing Bar Fenstersprossen Raamroeden 	1		
	DOOR 945x1900 SD6 94.5x190 R ISO  Door Glazing Bar Türsprossen Deurroeden 	1		
Model		Material	Page	3/3


H = 1.700 m
TOTAL: 29.21 m²

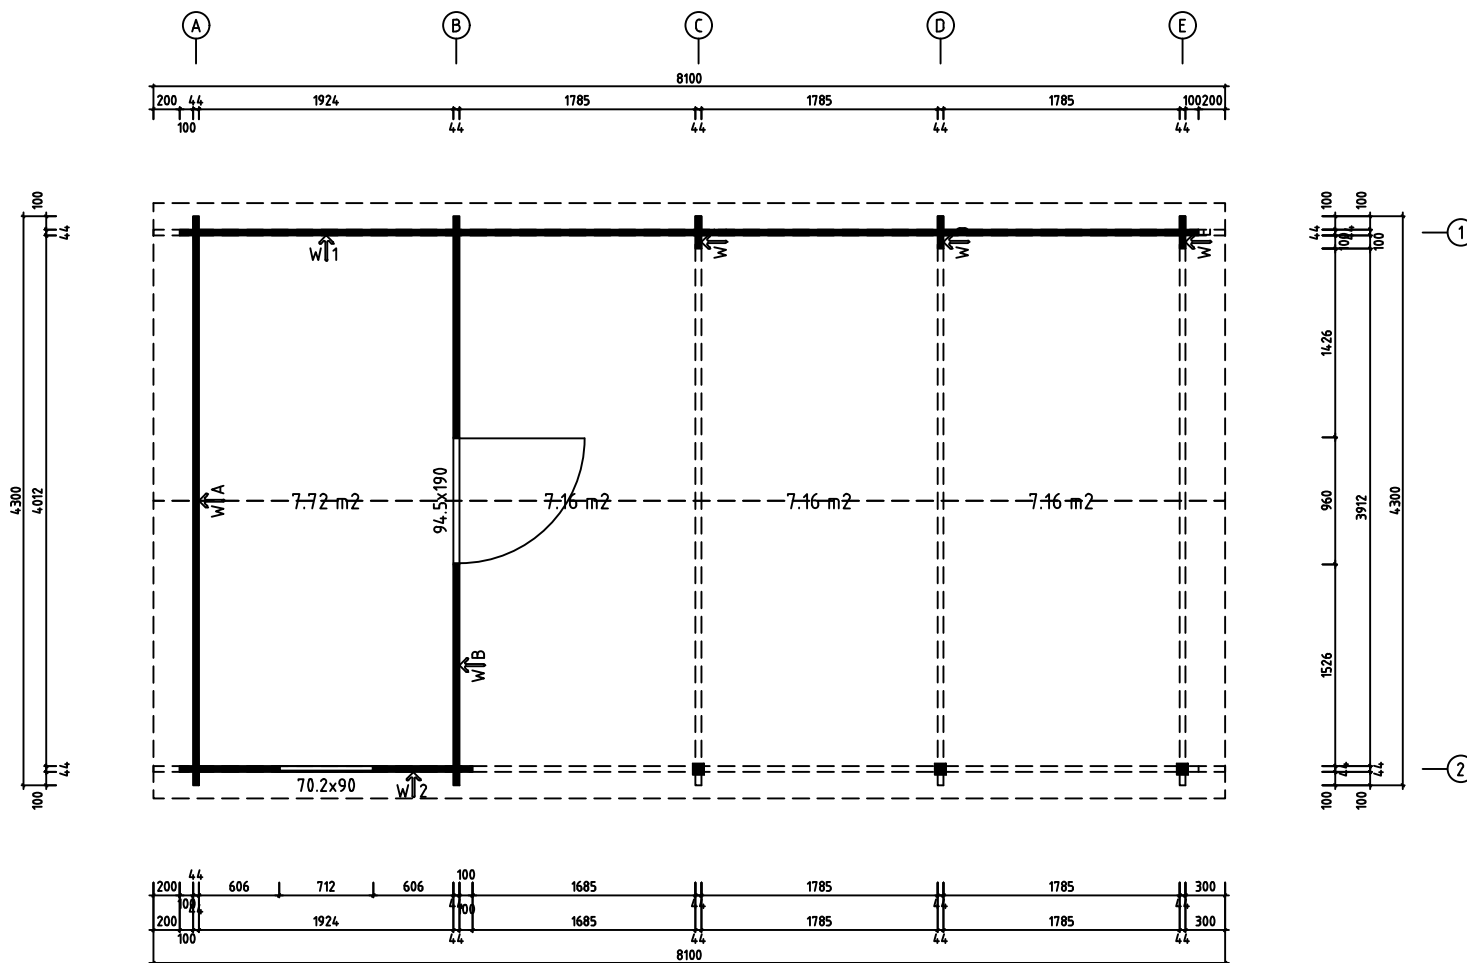


Model	Ever44 ISO	Page	PLAN
Client		Scale	1:40
Material	44x135	Date	18.10.2021
Company		File	Ever44 ISO.dwg

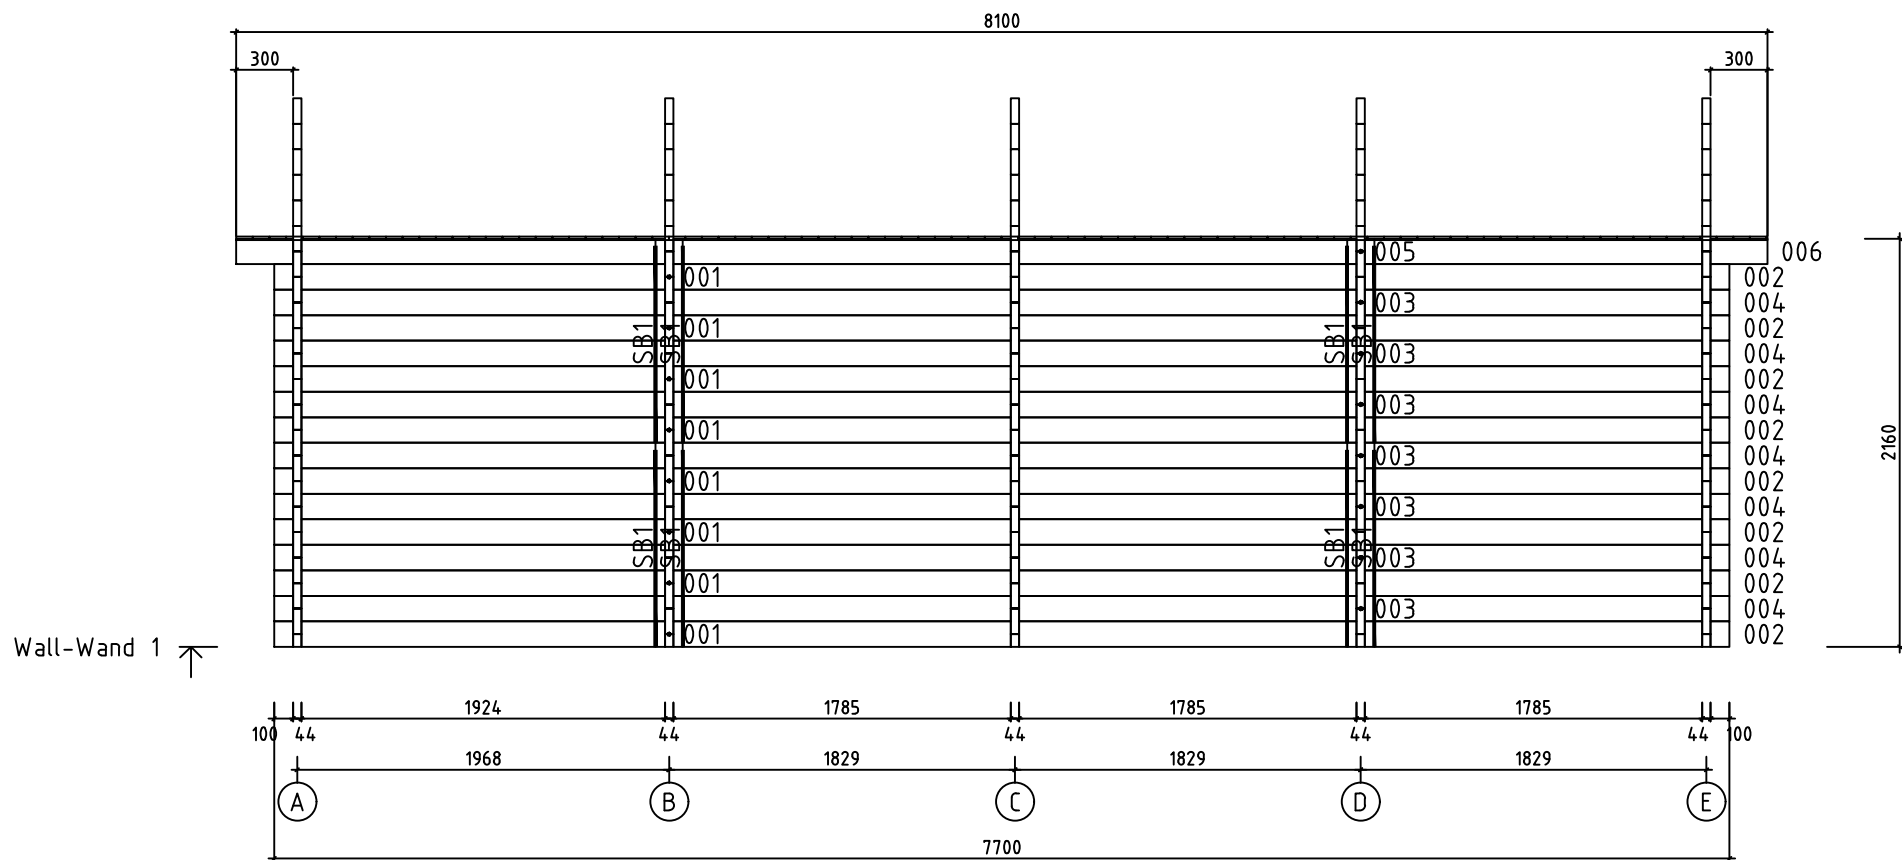



Model	Ever44 ISO	Page	7
Client		Scale	1:40
Material	4.4x13.5	Date	18.10.2021
Company		File	Ever44 ISO.dwg

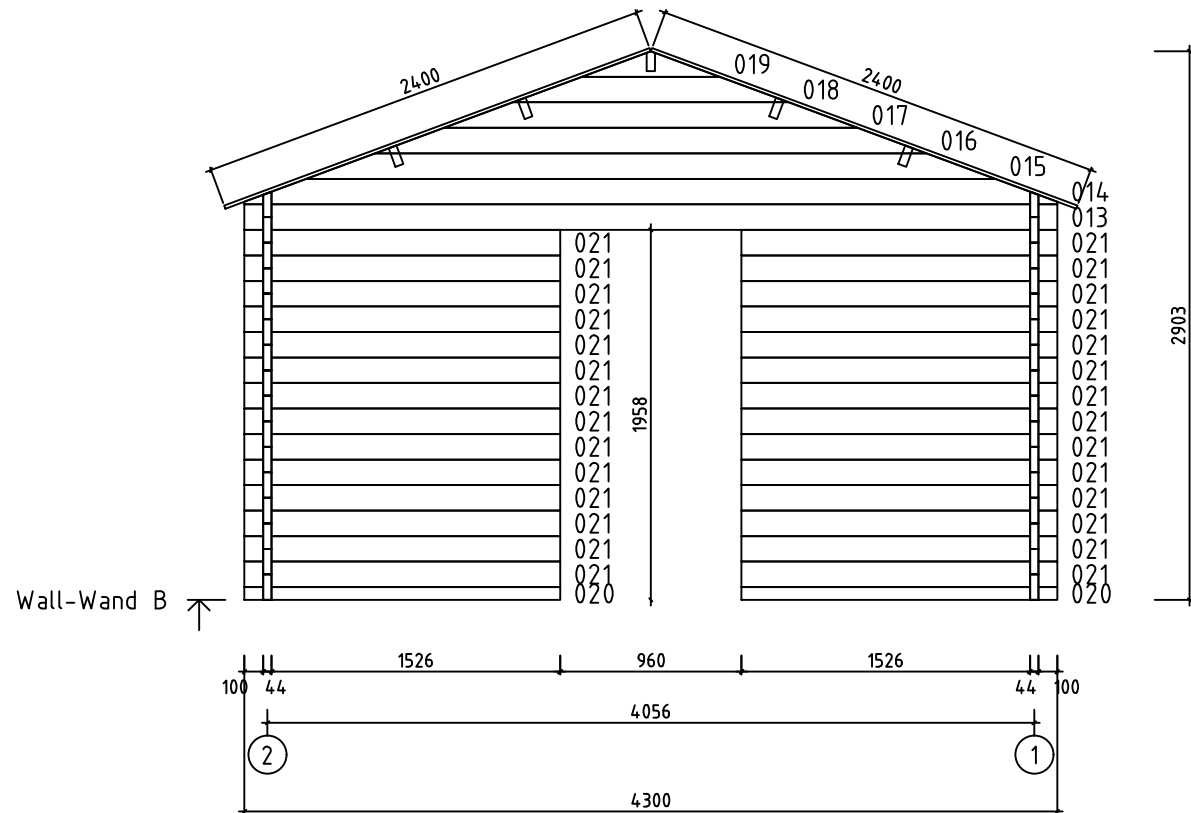

Model	Ever44 ISO	Page	3
Client		Scale	1:40
Material	4.4x13.5	Date	18.10.2021
Company		File	Ever44 ISO.dwg

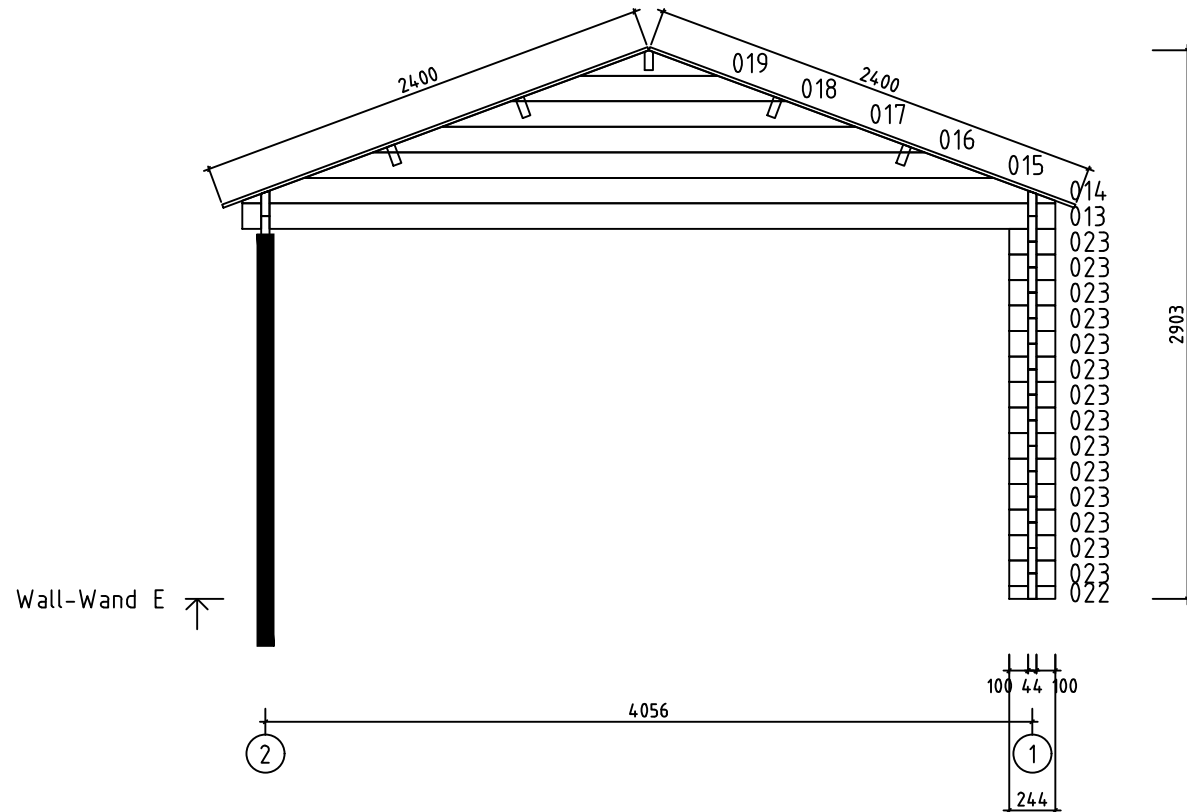


Model	Ever44 ISO	Page	6
Client		Scale	1:40
Material	4.4x13.5	Date	18.10.2021
Company	File Ever44 ISO.dwg		

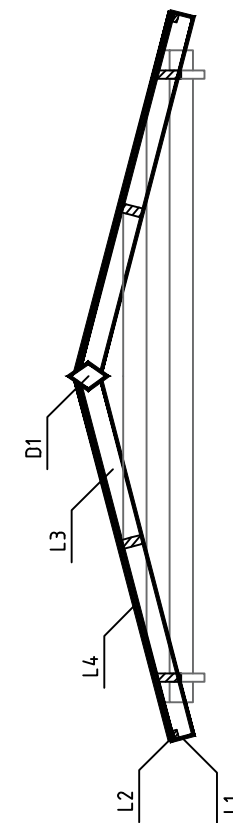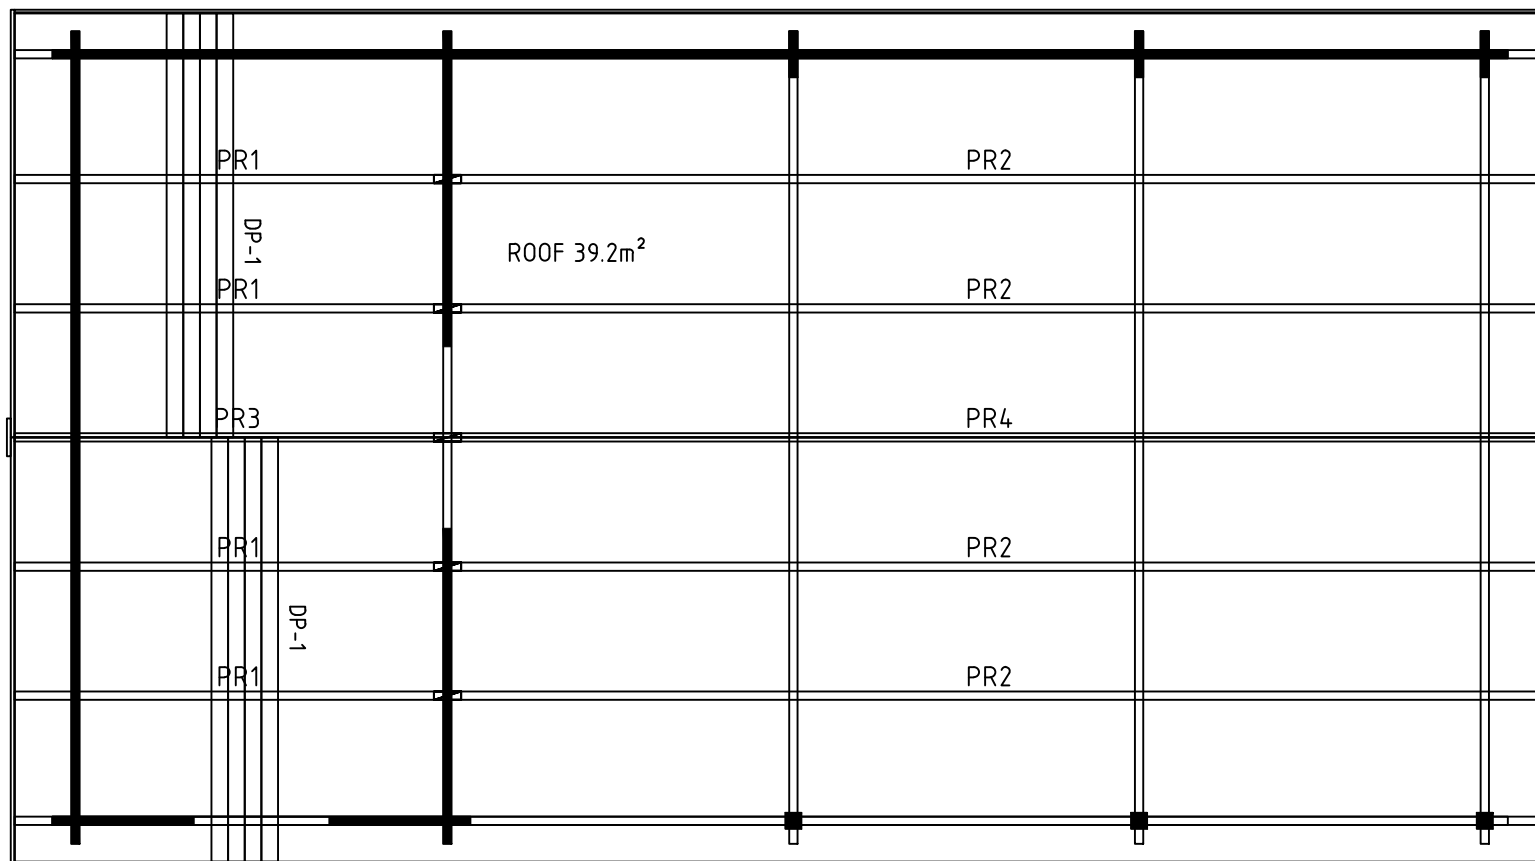


Model	Ever44 ISO	Page	ROOF
Client		Scale	1:40
Material	44x135	Date	18.10.2021
Company	File Ever44 ISO.dwg		



Cutting support post / Schneiden der Stützpfeiler

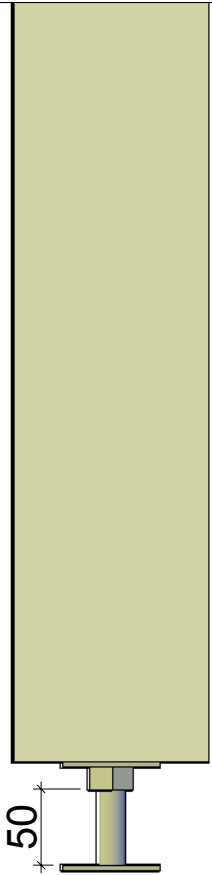


- * Adjustment space for post support should be at least 50mm.
- * Einstellraum für die Pfostenstütze muss mindestens 50mm sein.

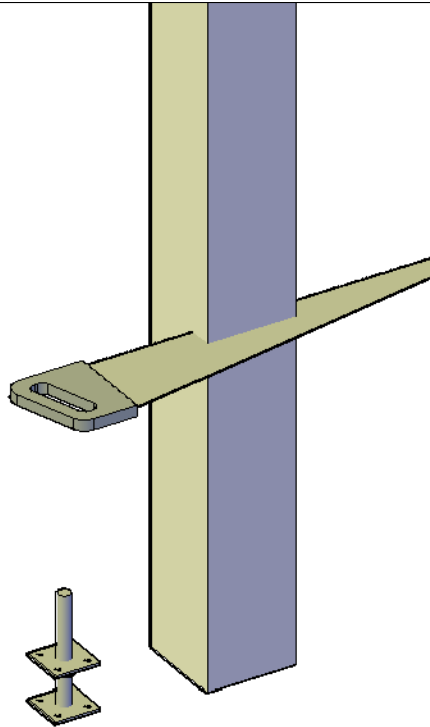






- * Support post has extra length for various conditions. Must be sawn to suitable length on spot considering local conditions.
- * Stützpfeiler hat extra Länge für verschiedene Bedingungen. Muss vor Ort unter Berücksichtigung der örtlichen Gegebenheiten zu einer geeigneten Länge gesägt werden.

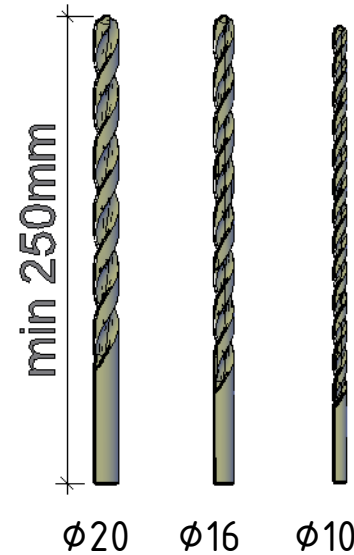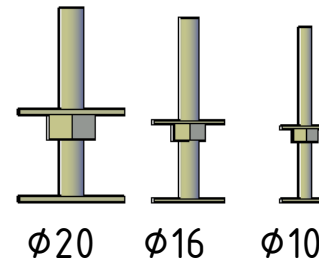

- * In some cases you need to drill a new hole for a post support. Find a matching drill bit.
- * In einigen Fällen müssen Sie ein neues Loch für die Pfostenstütze bohren. Finden Sie hier den passenden Bohrer.

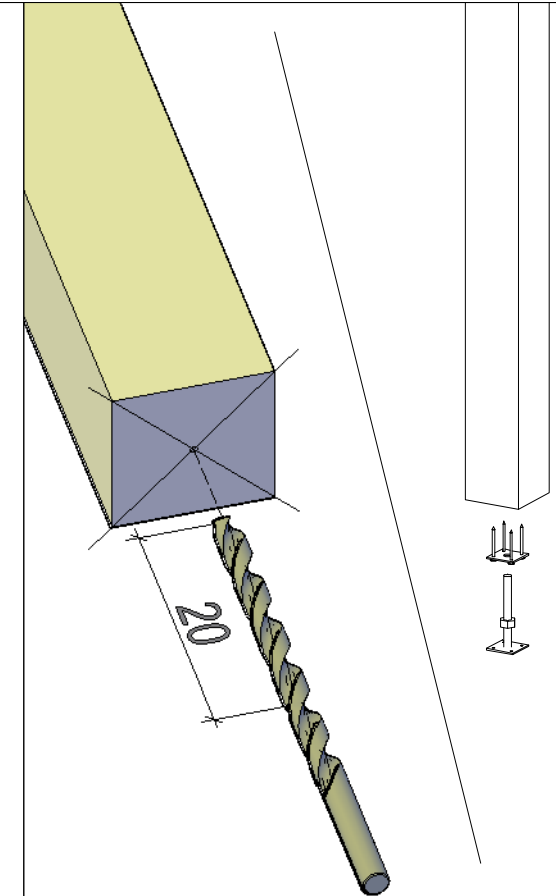

- * Mark the center of the post and drill a new 20cm deep hole. Continue building.
- * Markieren Sie die Mitte des Pfeilers und bohren Sie ein neues 20cm tiefes Loch. Danach mit Aufbau weiter machen.

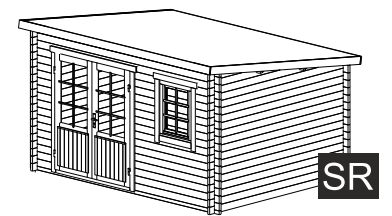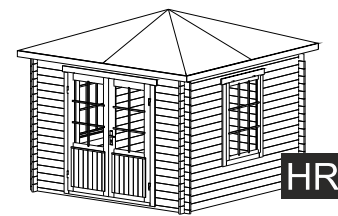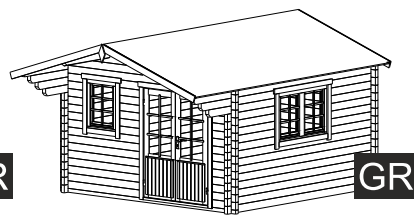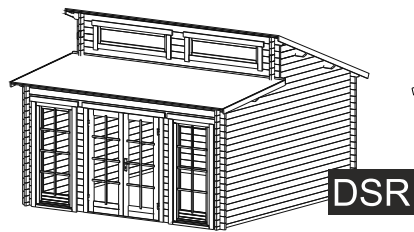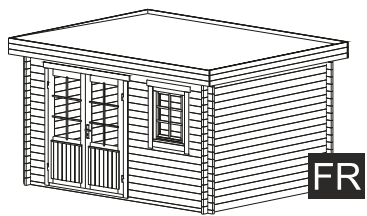



FR

DSR

GR


HR

SR

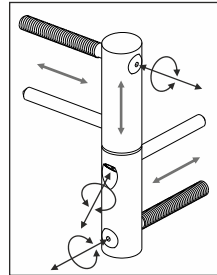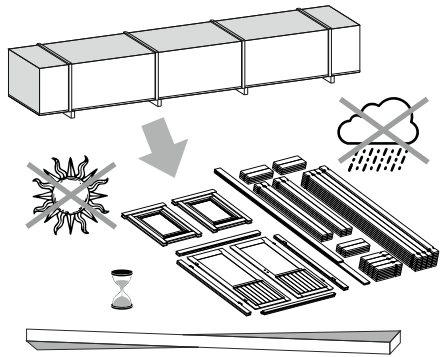



ADJUSTABLE HINGES

3.

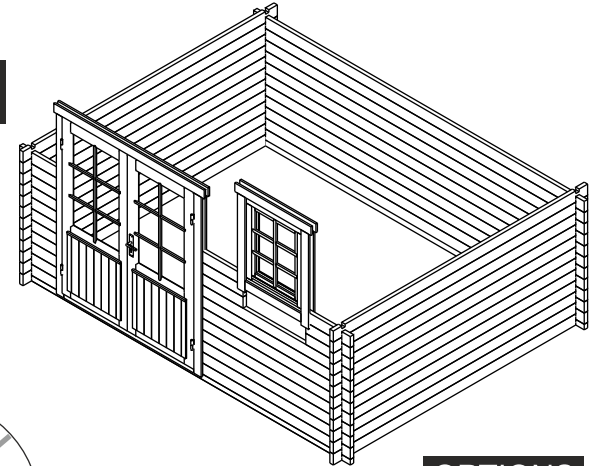


OPTIONS

1.

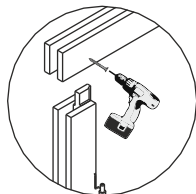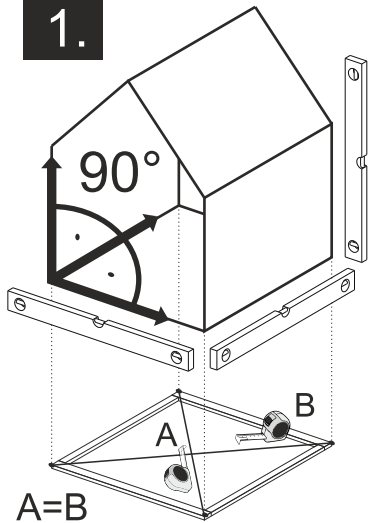


TYPE- B
4x60

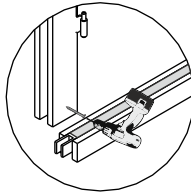


TYPE- A
5x70

NB!

OPTIONS




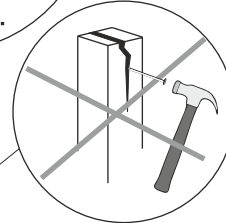


4.

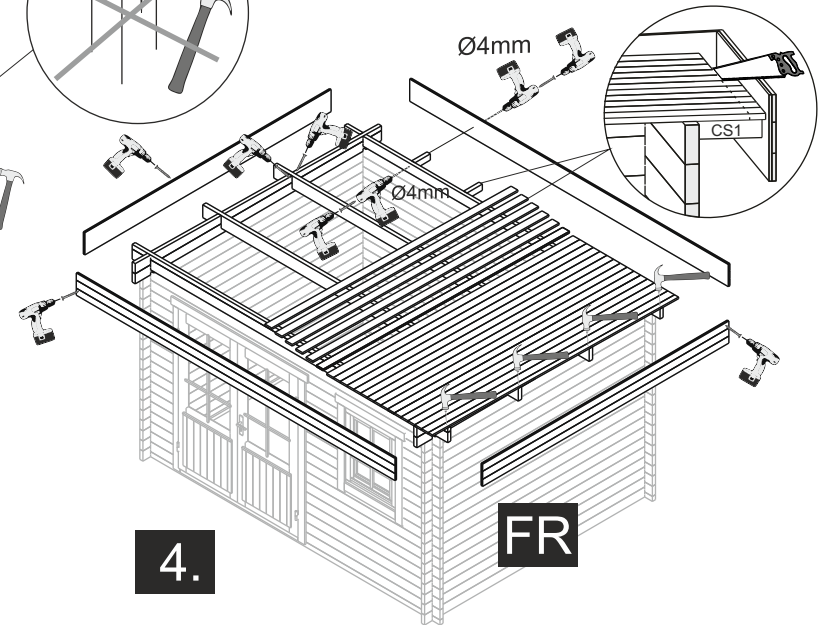

FR

The guide is illustrative. This guide is not project specification.
Der Leitfaden ist illustrativ. Dieser Leitfaden ist keine Projektspezifikation.
De gids is illustratief. Deze gids is geen projectspecificatie.

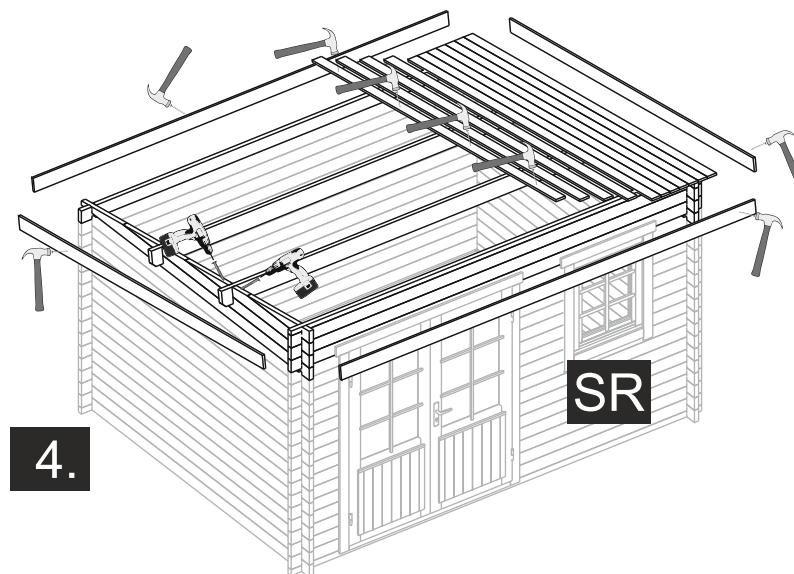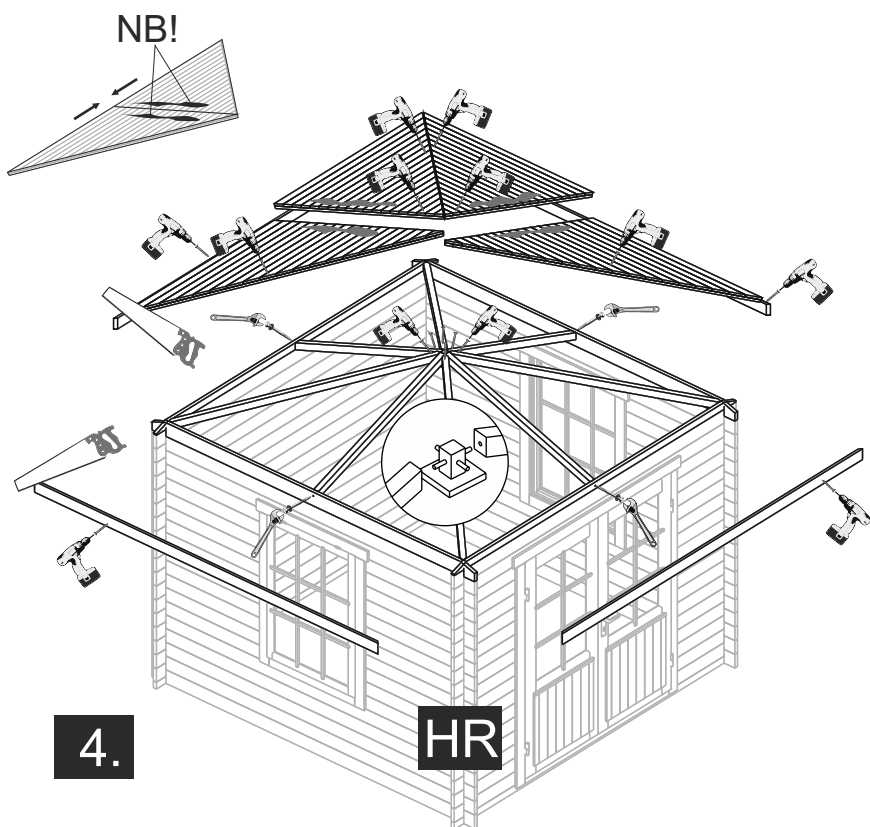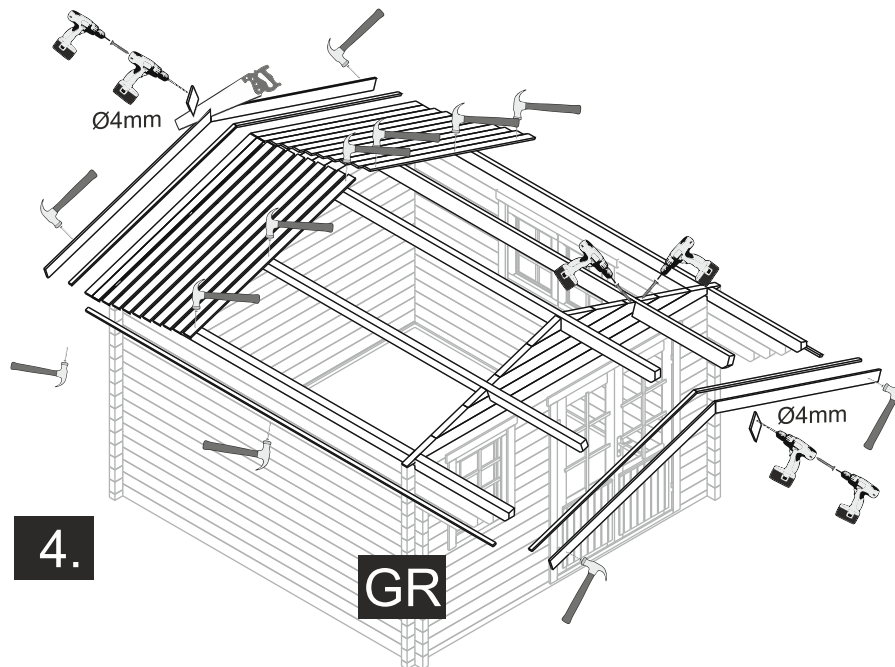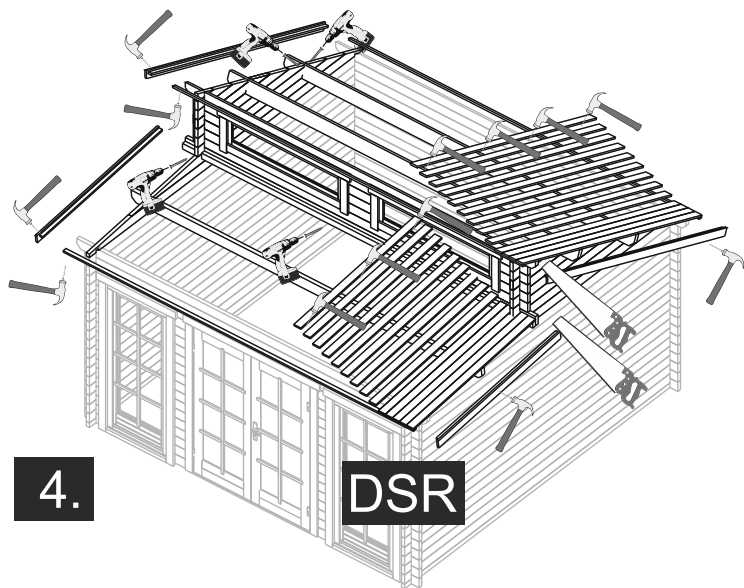

OPTIONS

